Grafické schéma uzavírky

Oprava živičného povrchu silnice III/23745 Brníkov

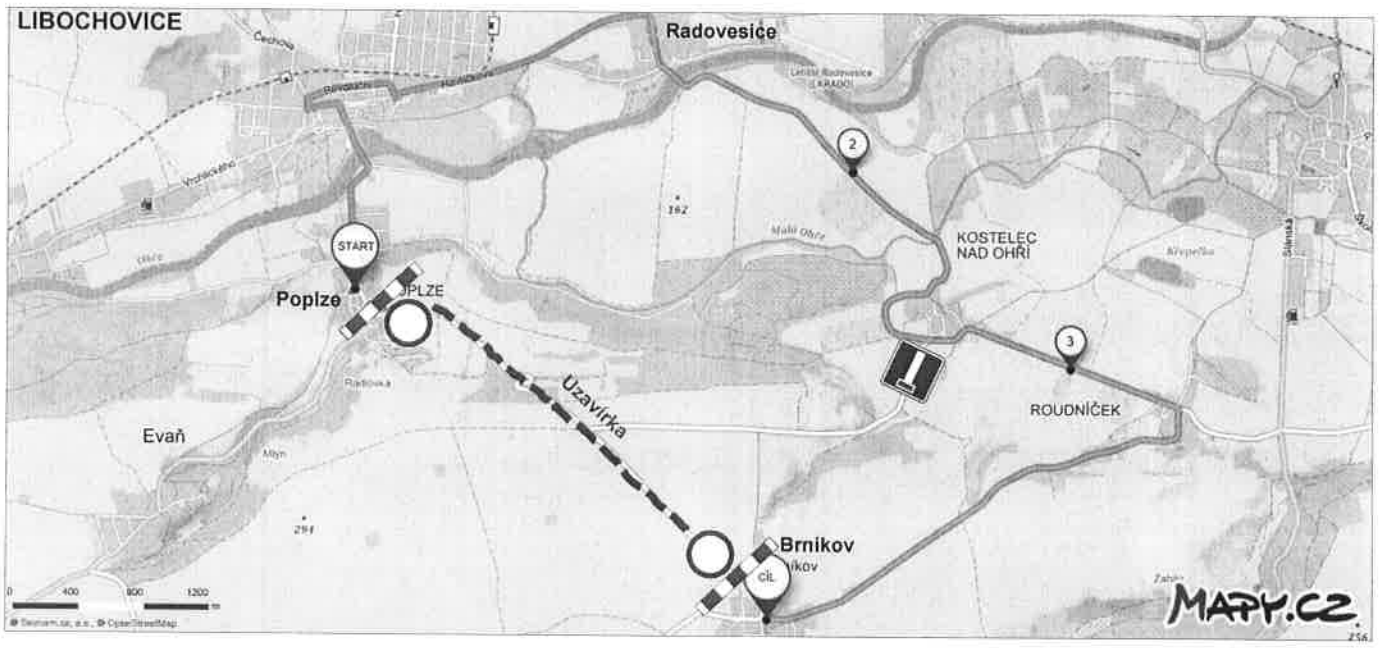

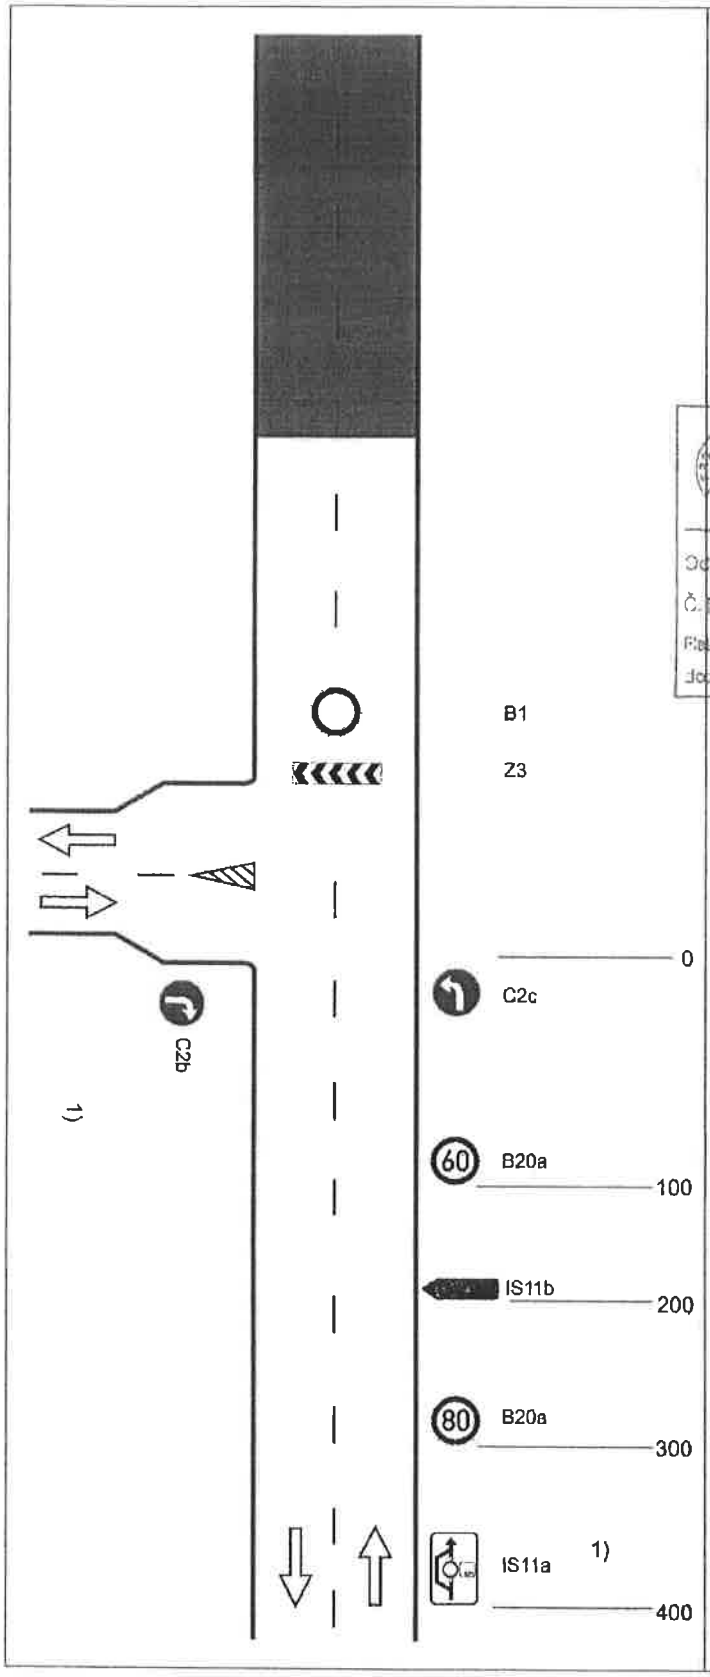

Schéma C/10b

Standardní pracovní místo. Objížďka pracovního místa.

§77/2b z.č. 361/2000 Sb.
§25/1 z.č. 13/1997 Sb.

POLICIE ČESKÉ REPUBLIKY
KRAJSKÉ ŘEDITELSTVÍ POLICIE ÚSTECKÉHO KRAJE
ÚZEMNÍ ODBOR VEŘEJNÍ SLUŽBY
DOPRAVNÍ INSPEKTORÁT LITOMĚŘICE

Odsouhlaseno dne: 25. 10. 2019
Č.j. KRPU- 189216-1 /ČJ-20.../19..... -040300
Platnost omezena
do: 8-26-11.2019

npc. Jaromír Galia

příčná uzávěra vodicí tabulí

Policie České republiky, jakožto dotčený orgán vydávající závazné stanovisko s předloženým návrhem souhlasí, neboť odpovídá obecným požadavkům na bezpečnost a plynulost provozu na pozemních komunikacích

1) *stávající orientační dopravní značení zrušit*

vzdálenosti v metrech

Oprava SÚS - III/23745 Brníkov