



VB39
R 55
Trasa L.B

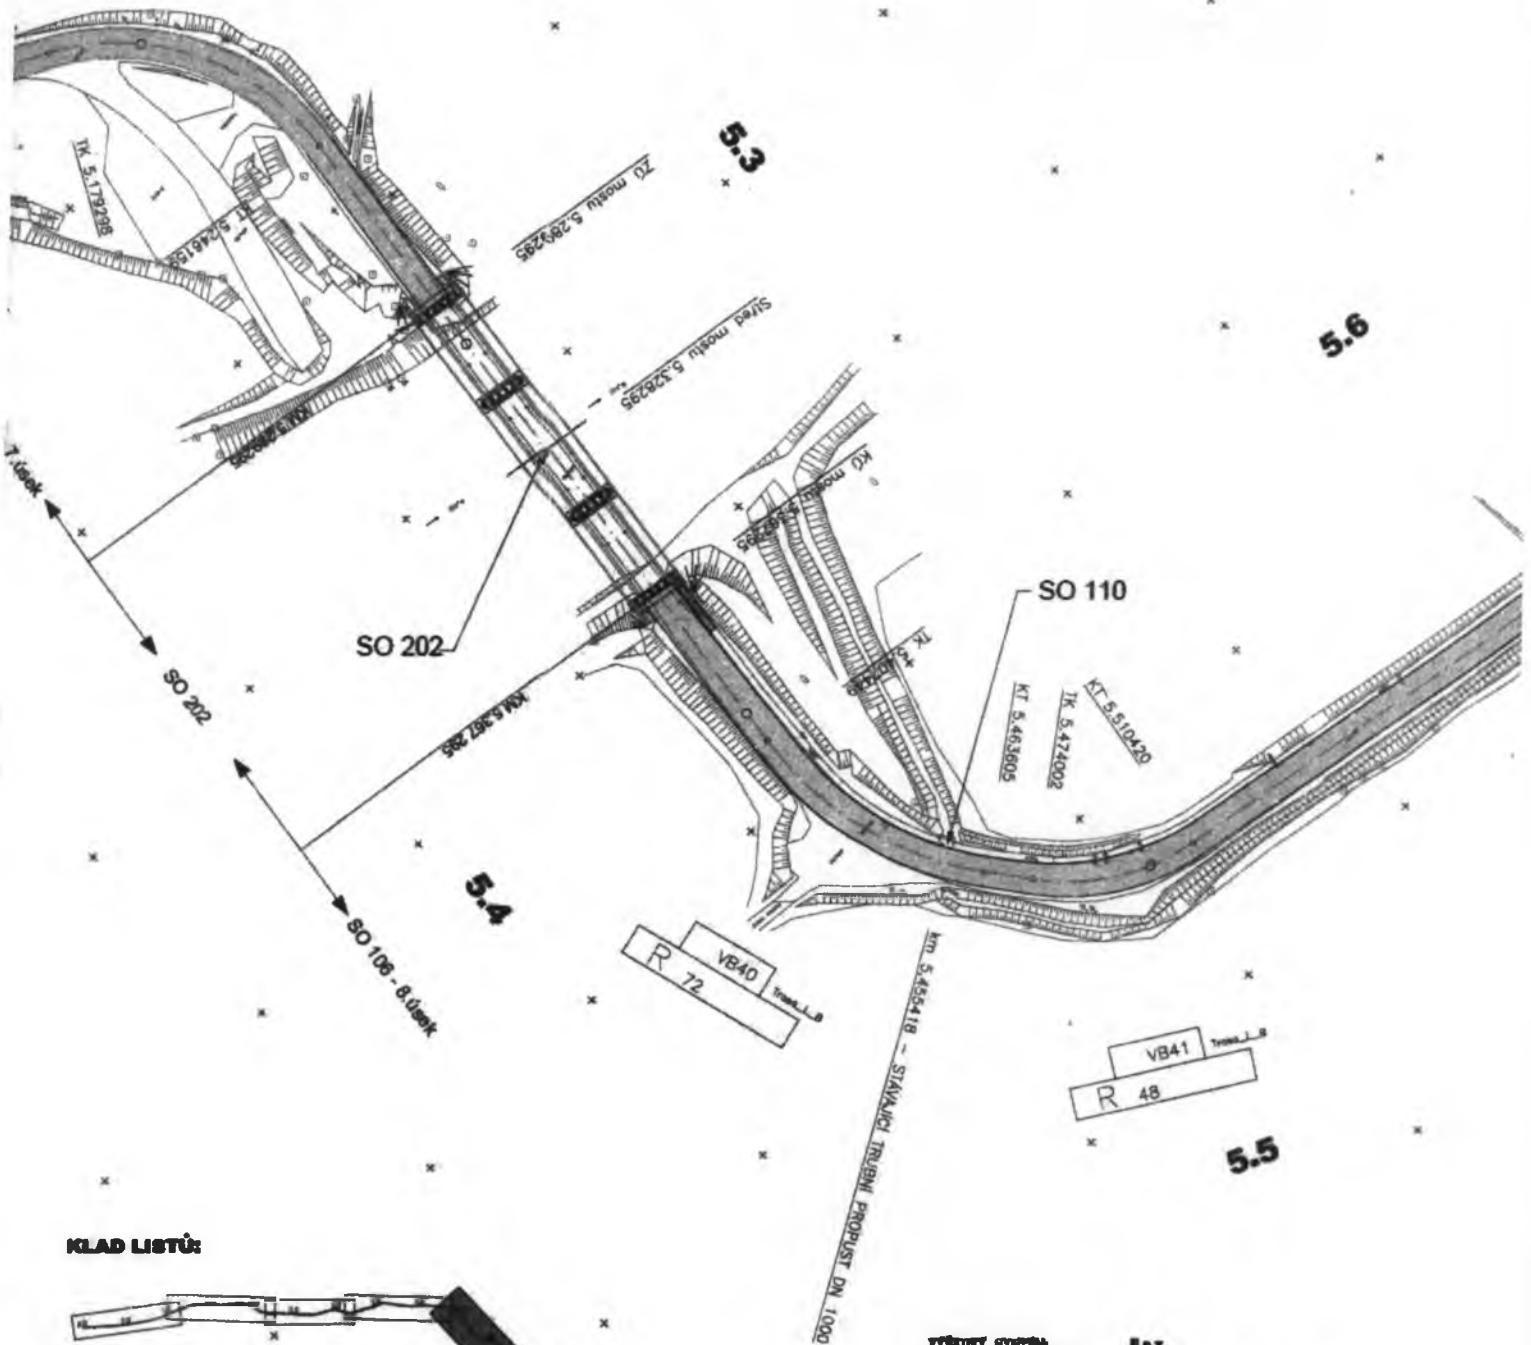

KLAD LISTŮ:

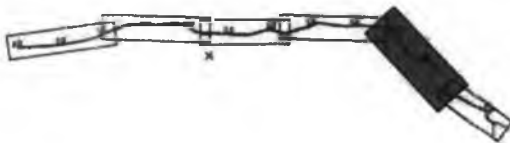



MĚŘÍTKO	PROJEKTANT	ING. VESELY M.	MP	ING. KUP
ORIGINÁLU				
1:1000	VYPRACOVAL	ING. VESELY M.	TECH.KONTR.	ING. VES
	PROJEKTOVÁ KANCELÁŘ : DOPRAVNÍ			

ZAKÁZKA : I/246 BUDYŇ - KOSTICE + MOST BŘEZANY
ČÁST : SO 108 REKONSTRUKCE SILNICE I/246 V OSMI LU
OBSAH : SITUACE - větev L]
km 4,300 - 5,600

